



**RÁM / TOK / OUTER FRAME**

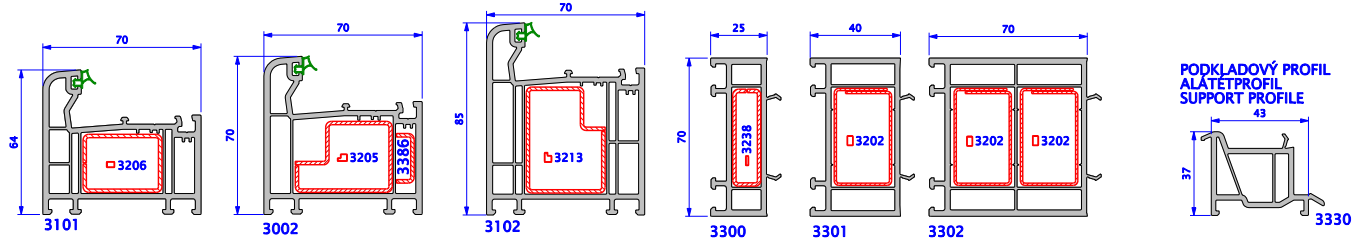


**KŘÍDLA / SZÁRNY / SASHES**

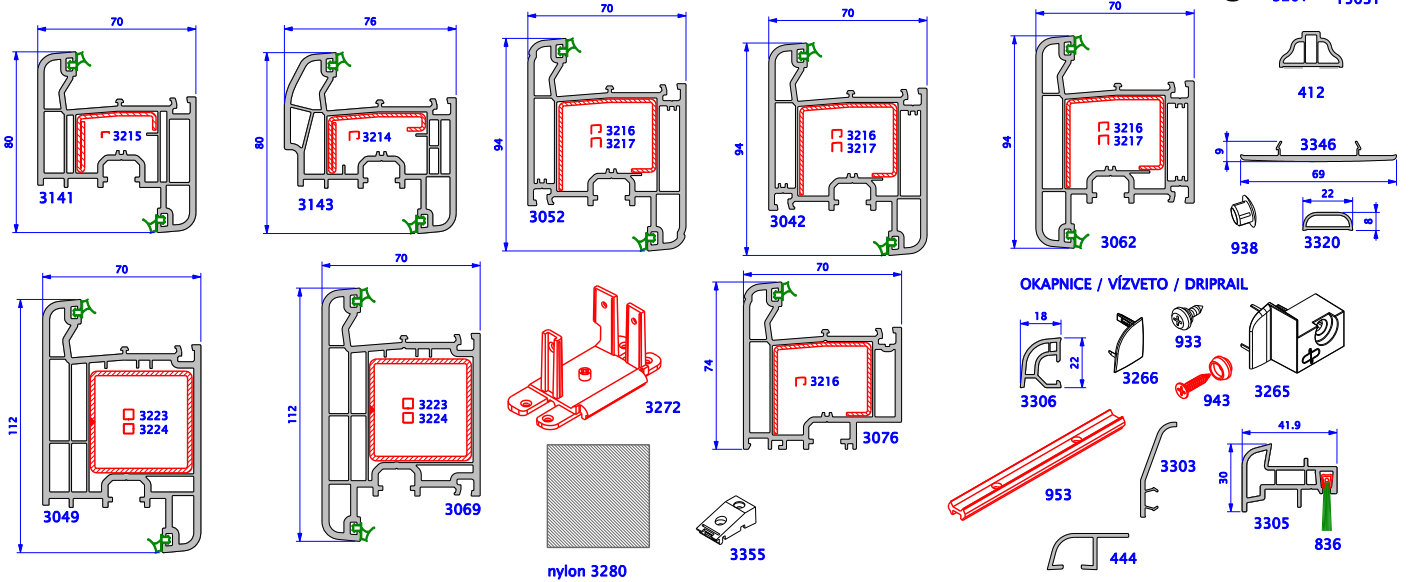


**SLOUPEK / OSZTÓPROFILOK / TRANSOM**

**FALEŠNÝ SLOUPEK / STULPPROFIL / FALSE MULLION**

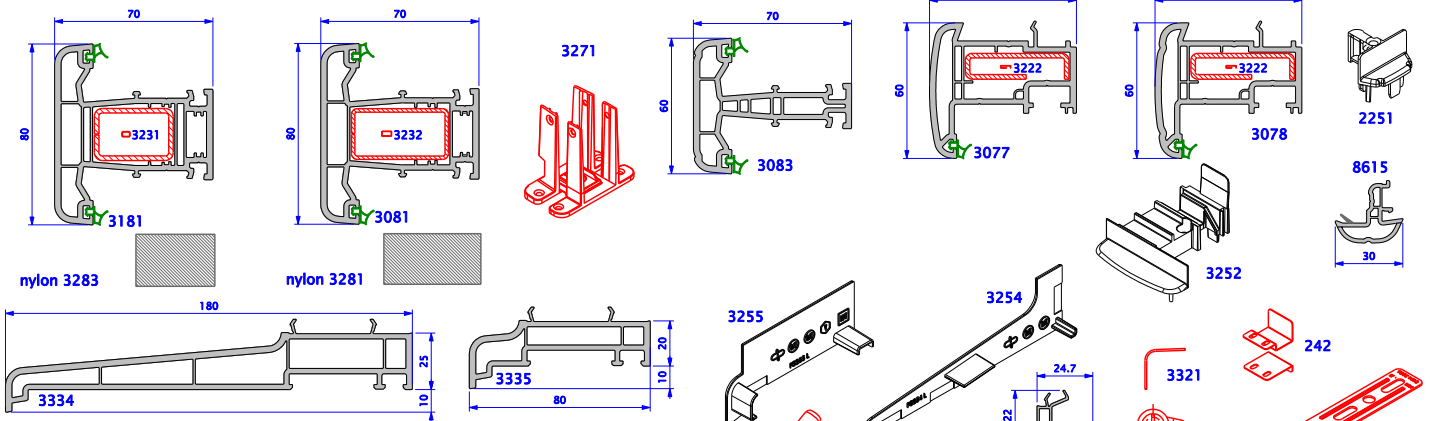


**ZASKLÍVACÍ LIŠTY / UVEGLÉC / GLAZING BEADS**

**DVEŘNÍ DOPLŇKY / AJTÓ KIEGÉSZÍTŐK / DOORS ACCESSORIES**

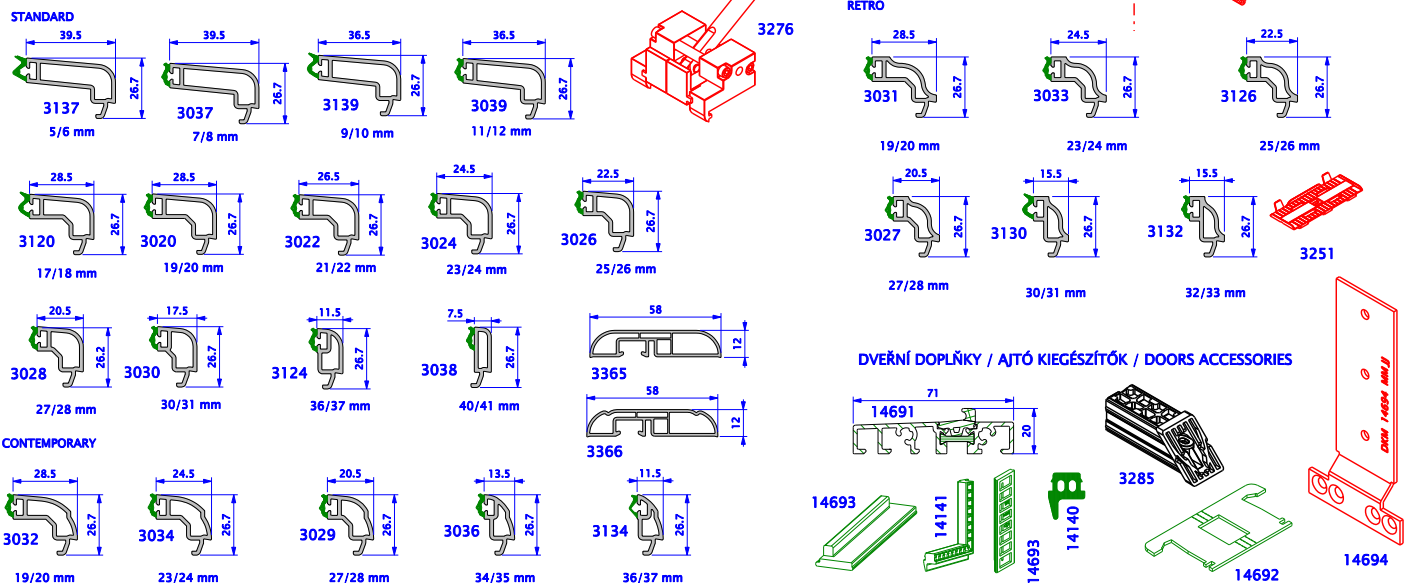

# Spojovací systém a Zastřešení ZZ

## Csatlakozó profilok és Téli kertek tetőszerkezete

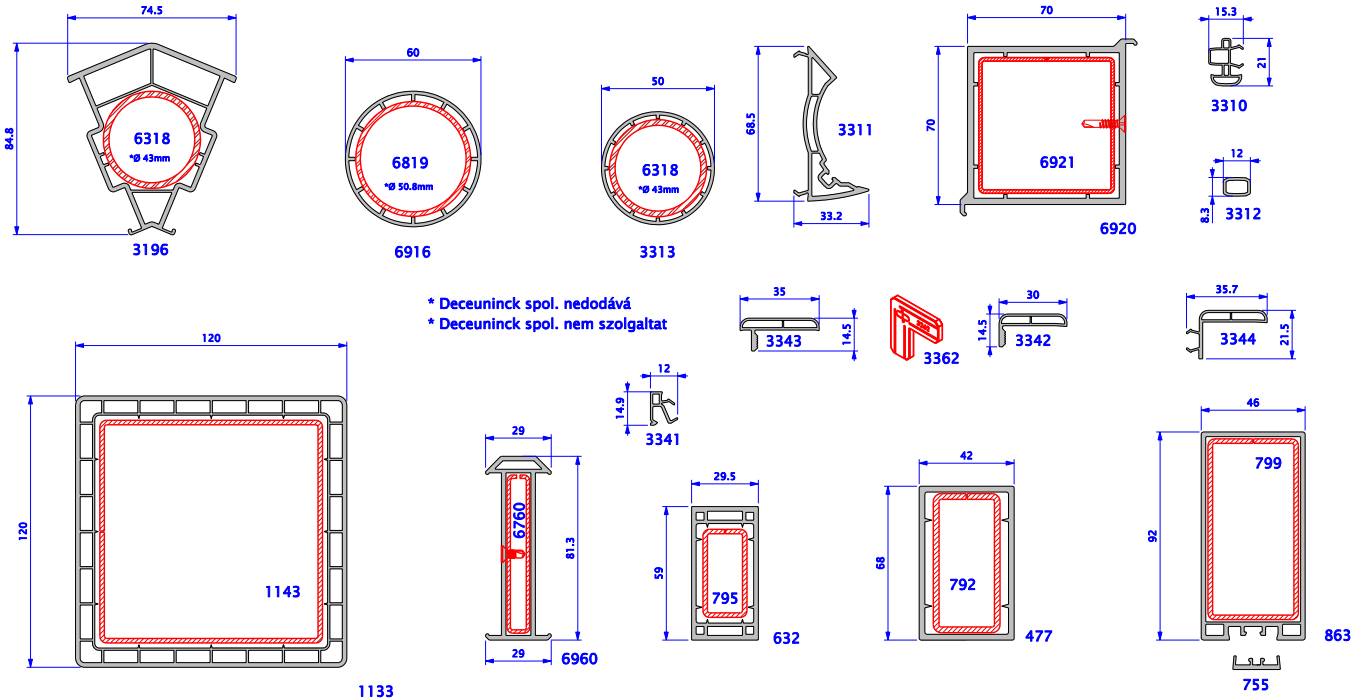

\* Deceuninck spol. nedodává  
 \* Deceuninck spol. nem szolgáltat

### TPE TĚSNĚNÍ / TÖMÍTÉS / GASKET



### EPDM TĚSNĚNÍ / TÖMÍTÉS / GASKET

